


**Rysunek dodatkowy: sposób wykonania dodatkowego awaryjnego
zrzutu ścieków z reaktorów**
Skala 1:50

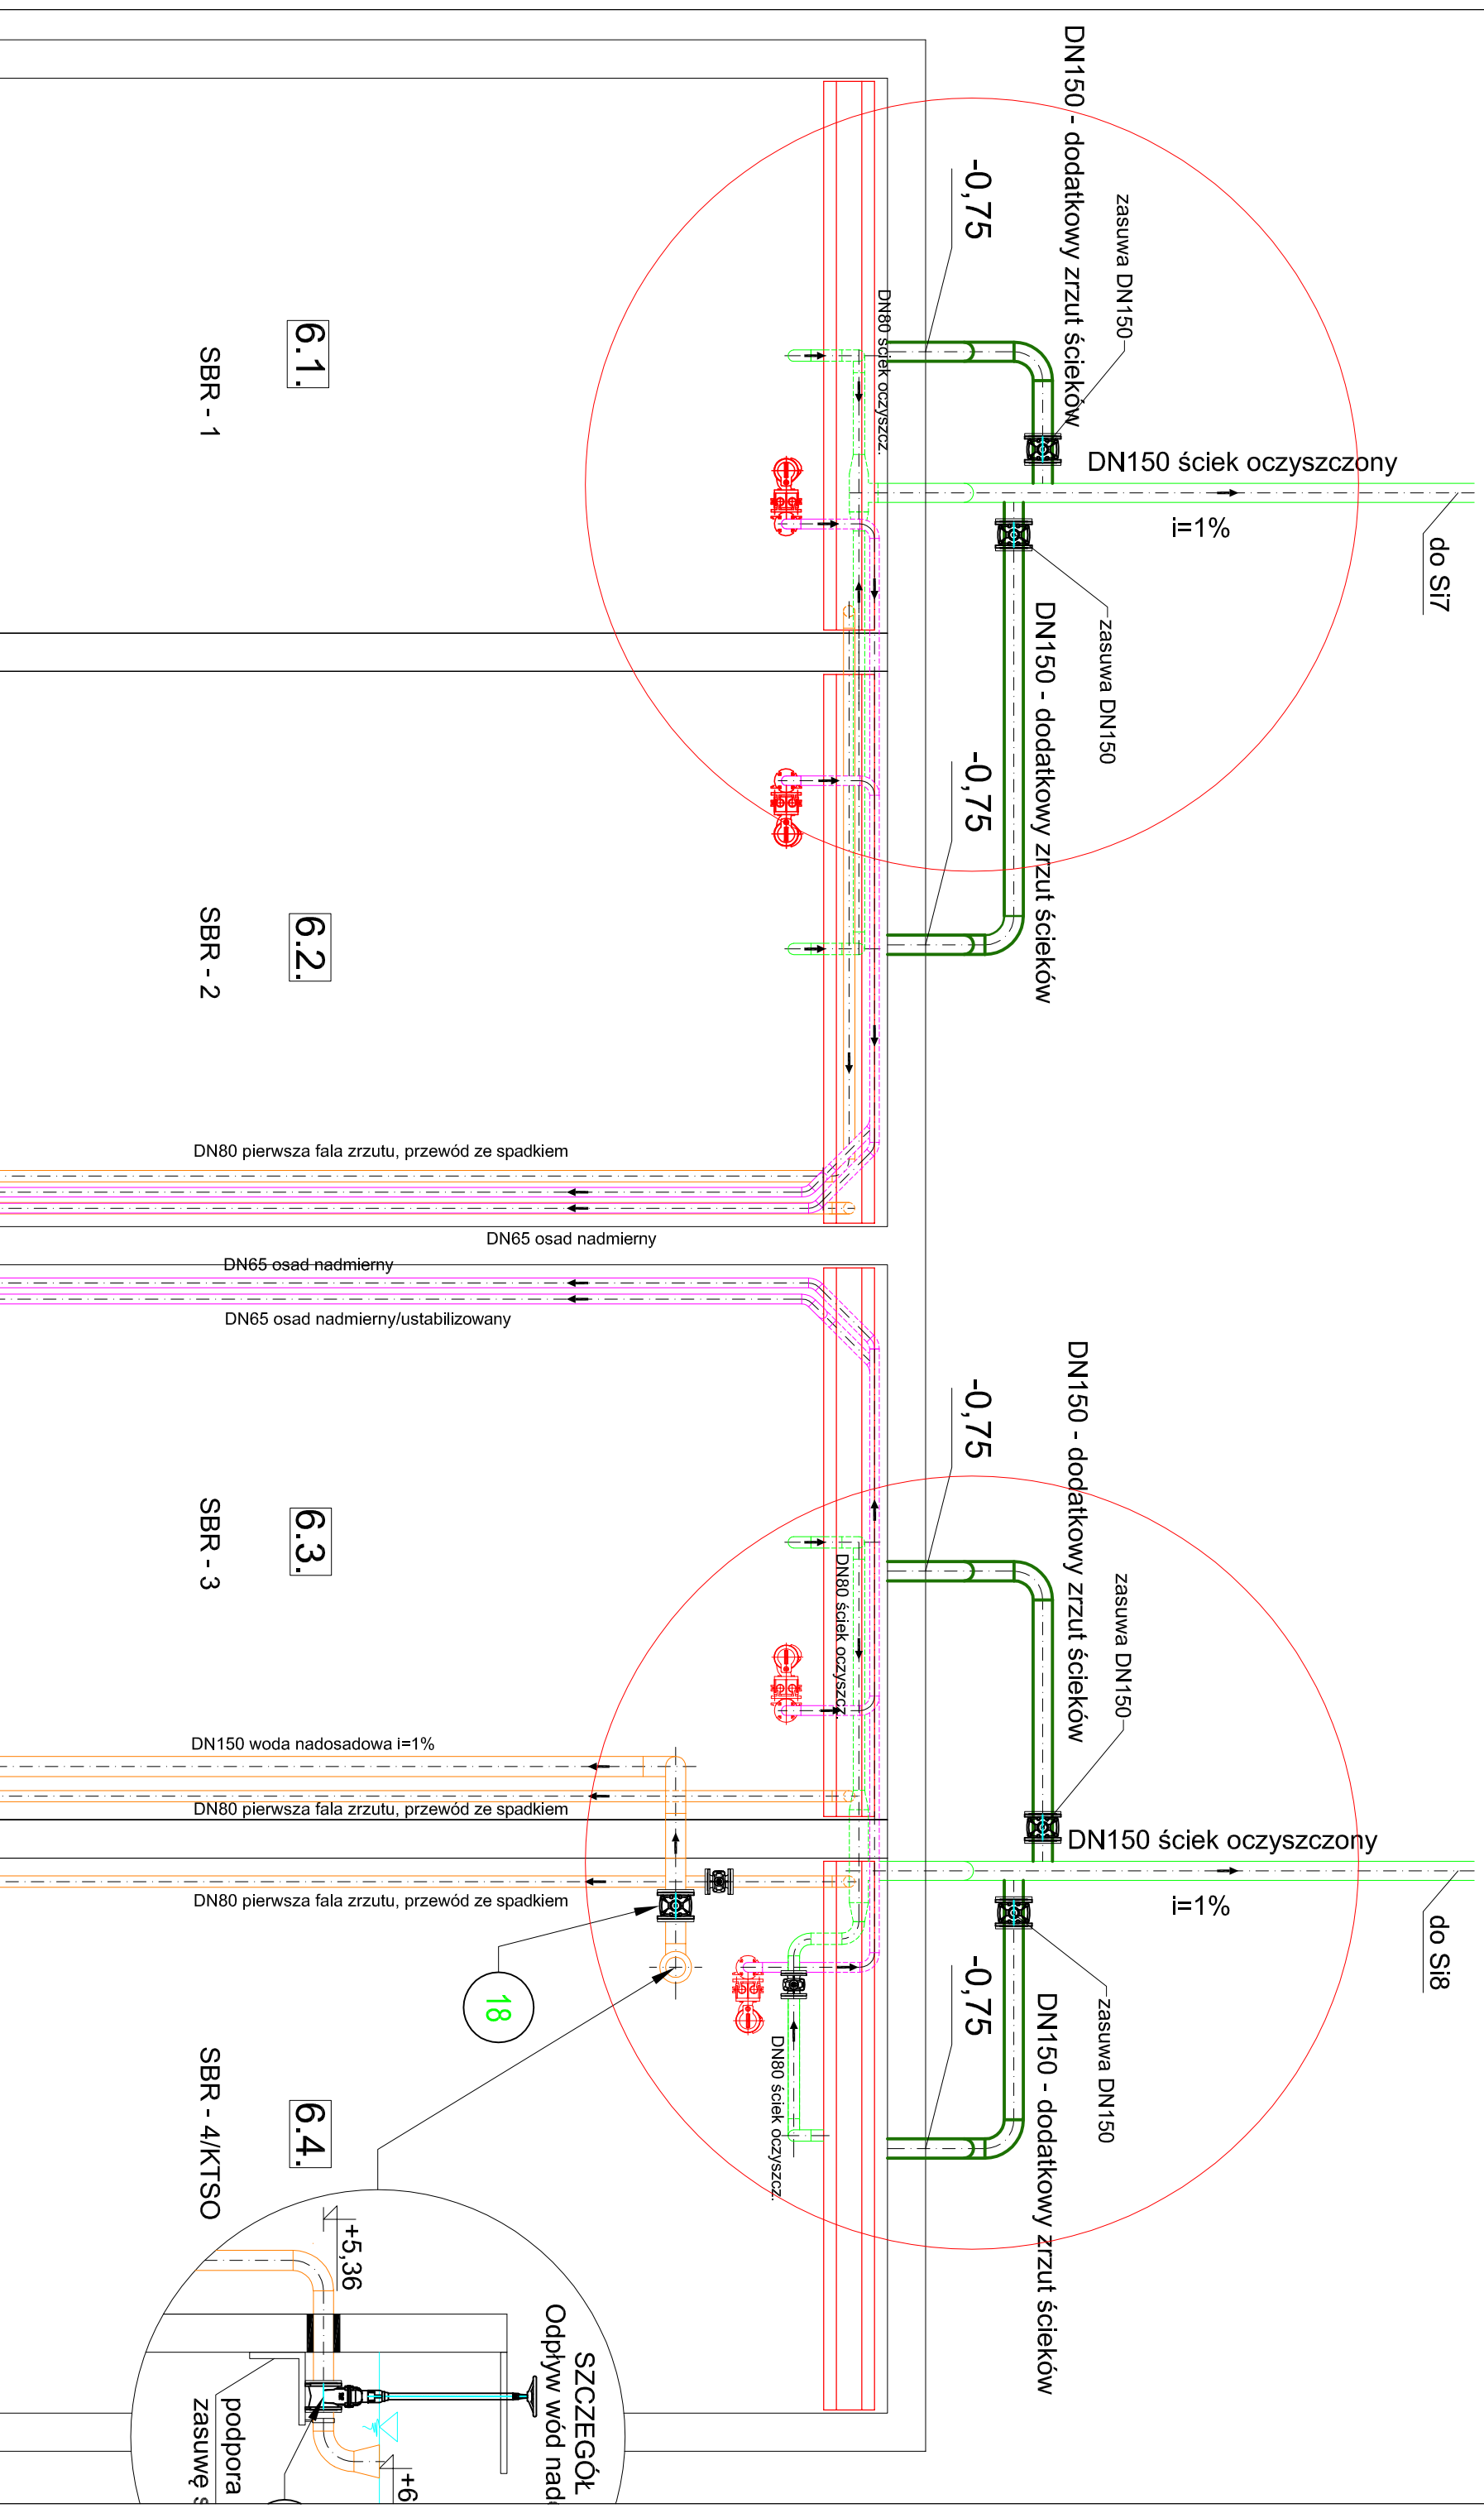

6.1.

SBR - 1

6.2.

SBR - 2

6.3.

SBR - 3

6.4.

SBR - 4/KTSO