


RZUT FUNDAMENTÓW POCHYLENI DLA
NIEPEŁNOSPRAWNYCH

SKALA 1:50

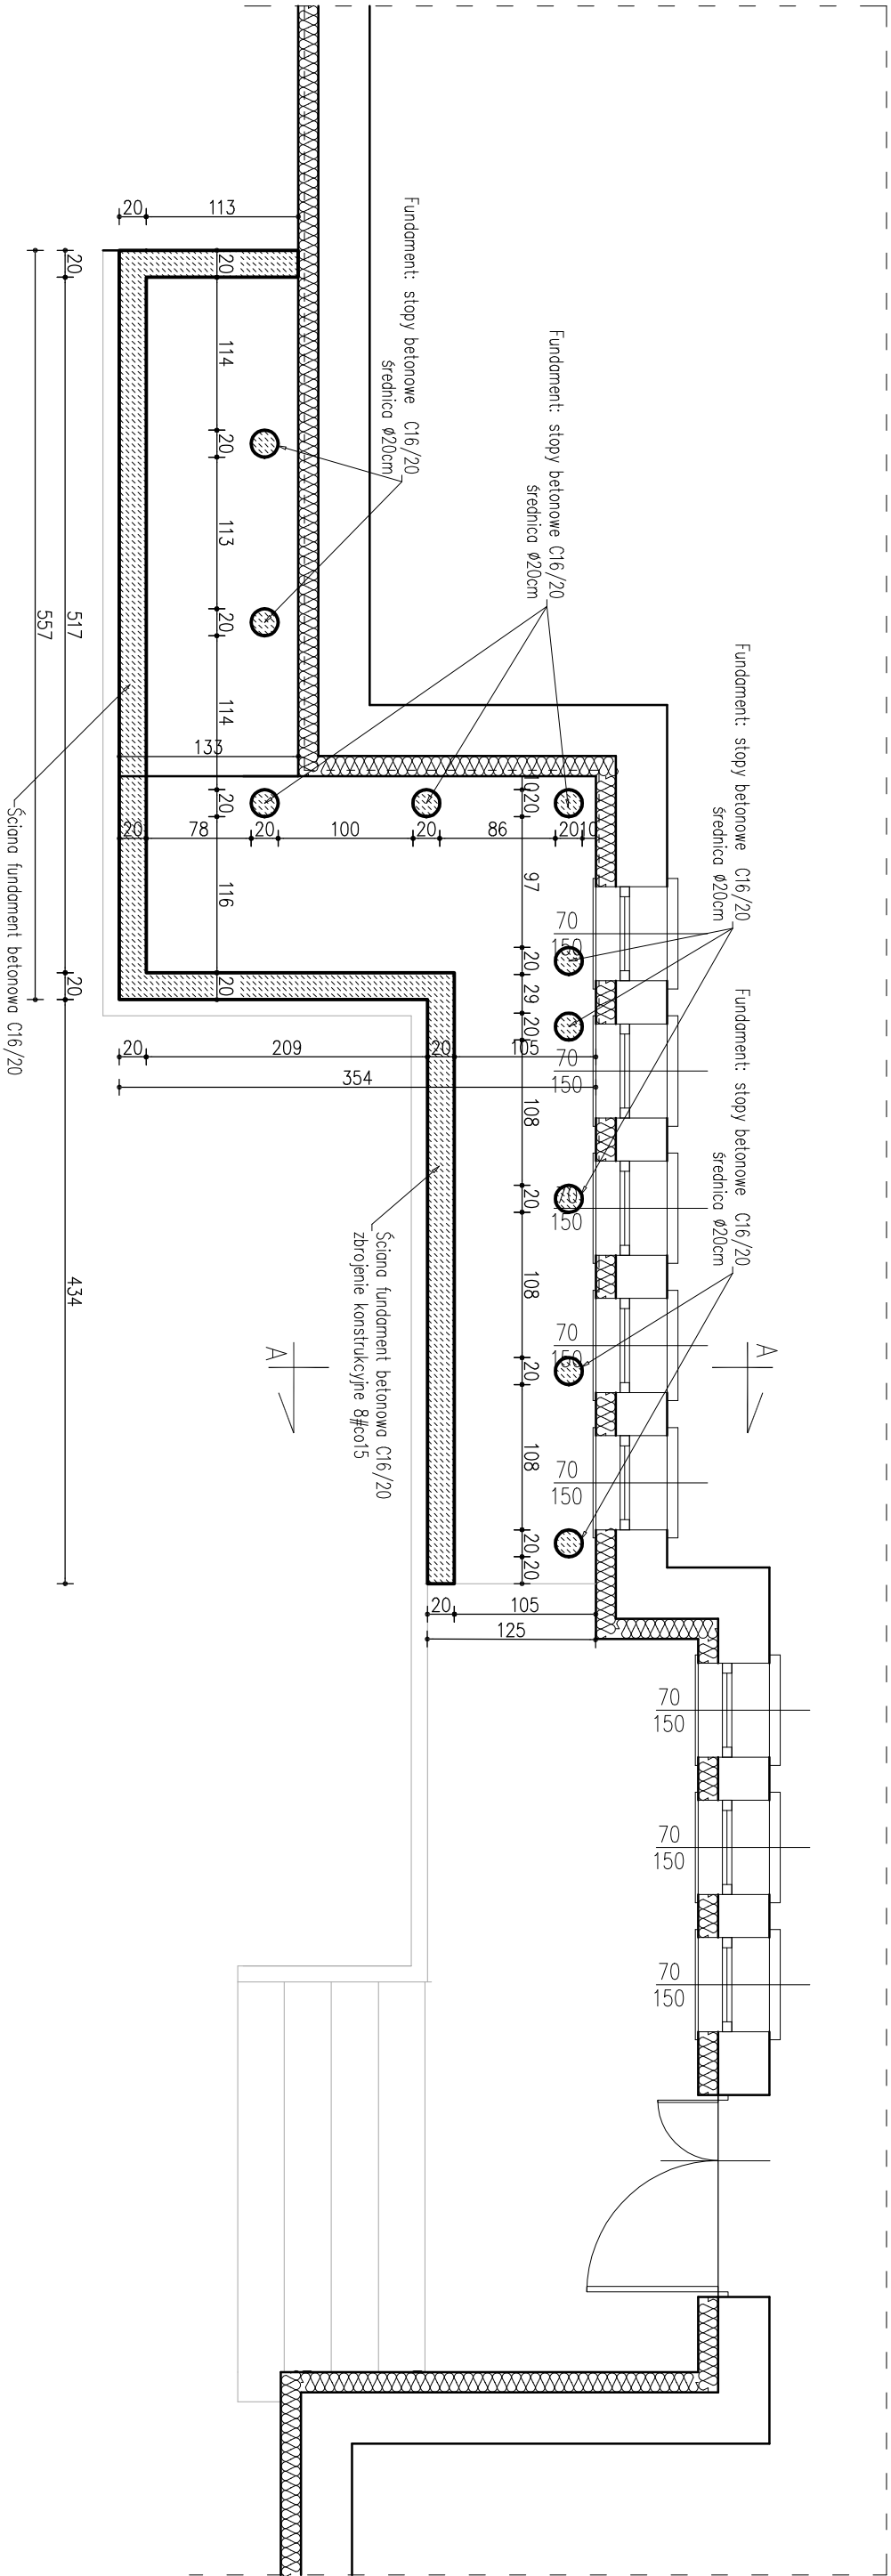

- UWAGI !!!
1. FUNDAMENTY NALEŻY WYKONYWAĆ W OKRESACH SUCHYCH.
 2. ŚCIANY I STOPY FUNDAMENTOWE NALEŻY POSADOWIĆ NA GRUNCIE NOŚNYM POZIOM POSADOWIENIA ŚCIAN I STÓP –1,0m OD POZIOMU TERENU PROJEKTOWANEGO).

BETON : (C16/20) B20

GMINA SUSIEC UL. TOMASZOWSKA 2 22-672 SUSIEC				TEL. 84 665 45 93 MAIL: gmina@susiec.pl	
OBIEKT	MODERNIZACJA POCHYLENI DLA OSÓB NIEPEŁNOSPRAWNYCH ORAZ DOJŚCIA DO BUDYNKU URZĘDU GMINY W SUŚCU			DATA :	09.11.2022
INWESTOR	GMINA SUSIEC ul. TOMASZOWSKA 2, 22-672 SUSIEC				
ADRES BUDOWY	UL. TOMASZOWSKA 2, 22-672 SUSIEC DZIAŁKA 493/2				
FAZA OPRAĆ.	DOKUMENTACJA TECHNICZNA			SKALA :	1:50
TREŚĆ RYSUNKU	RZUT FUNDAMENTÓW POCHYLENI DLA NIEPEŁNOSPRAWNYCH			BRANŻA :	BUDOWALNA
OPRACOWAŁ	MGR INŻ. A. SŁOMIANY	UPR. BUDOWLANE DO PROJEKTOWANIA I WYKONANIA PRAC BUDOWLANI BEZ OGRANICZEŃ W SPECJALNOŚCI KONSTRUKCYJNO-BUDOWLANEJ LUB 03/5/PM/06/15		NR RYS.	3